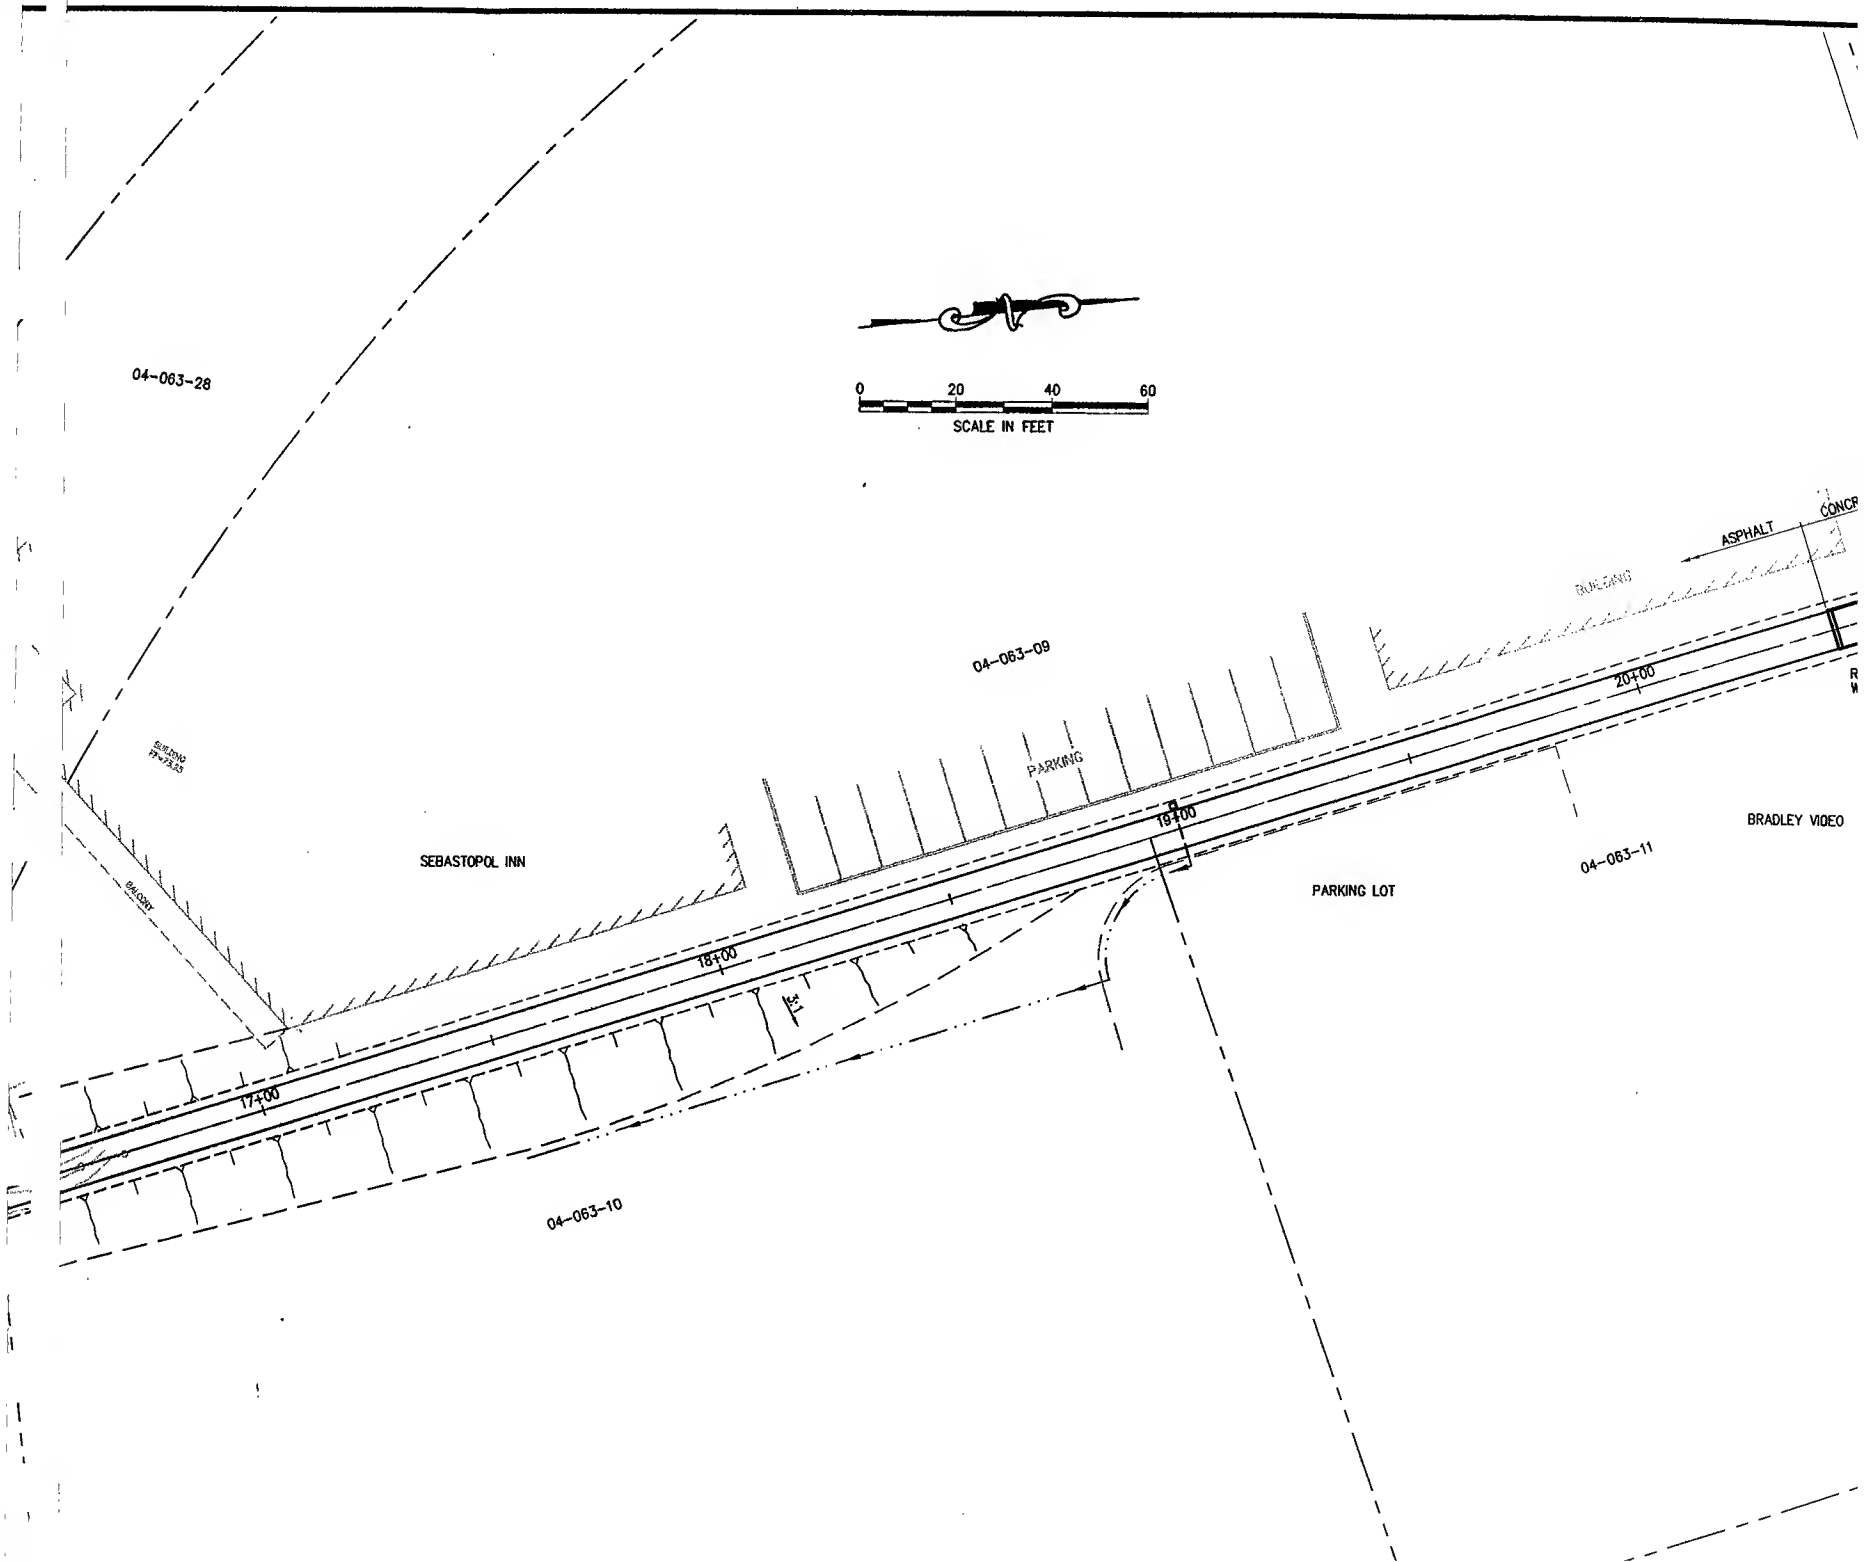
0 20 40 60
SCALE IN FEET
04-063-28
04-063-09
04-063-10
04-063-11
SEBASTOPOL INN
PARKING
PARKING LOT
BRADLEY VIDEO
ASPHALT
BUILDING
BALCONY
17+00
18+00
20+00